


Impianto tipo AMK ICP tipo Milano

Impianto consegnato assemblato idraulicamente e allacciato elettricamente a norme Regolamento Comune di Milano Appendice B lettera b

- Impianto con una pompa comandata da **inverter**, una pompa comandata da **pressostato**
- Compressore per il ripristino automatico dell'aria nel serbatoio autoclave e nel serbatoio preautoclave.
- Il trasduttore e i pressostati sono montati sulla linea aria.
- La capacità del serbatoio preautoclave preautoclave dovrà essere pari alla metà della capacità del serbatoio autoclave.
- Accessori in dotazione da montare sull'autoclave (livellostato, gruppo di livelli, valvola di sicurezza).
- Accessori in dotazione da montare sul preautoclave (livellostato, gruppo di livelli, valvola di sicurezza).

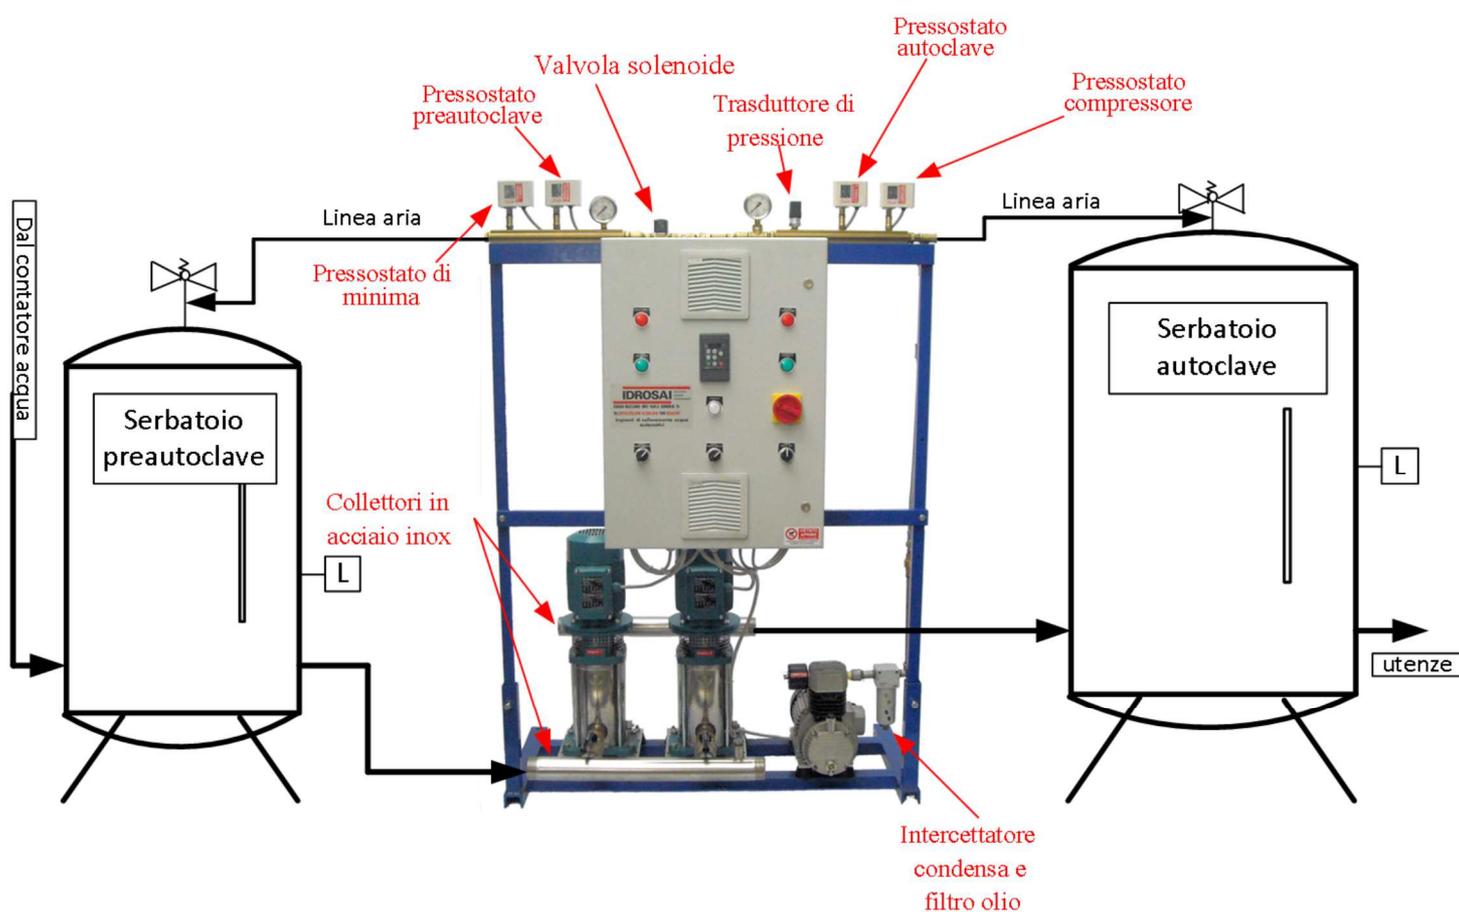

OPERAZIONI RESIDUE DA EFFETTUARE IN CANTIERE

- Collegamento idraulico tra preautoclave e collettore aspirazione gruppo
- Collegamento tra collettore di mandata gruppo e serbatoio autoclave
- Collegamento linea aria tra gruppo e i serbatoi autoclave e preautoclave
- Montaggio accessori (livellostato-gruppo di livelli-valvola di sicurezza) su serbatoio preautoclave
- Collegamento elettrico tra livellostato preautoclave e quadro di comando